


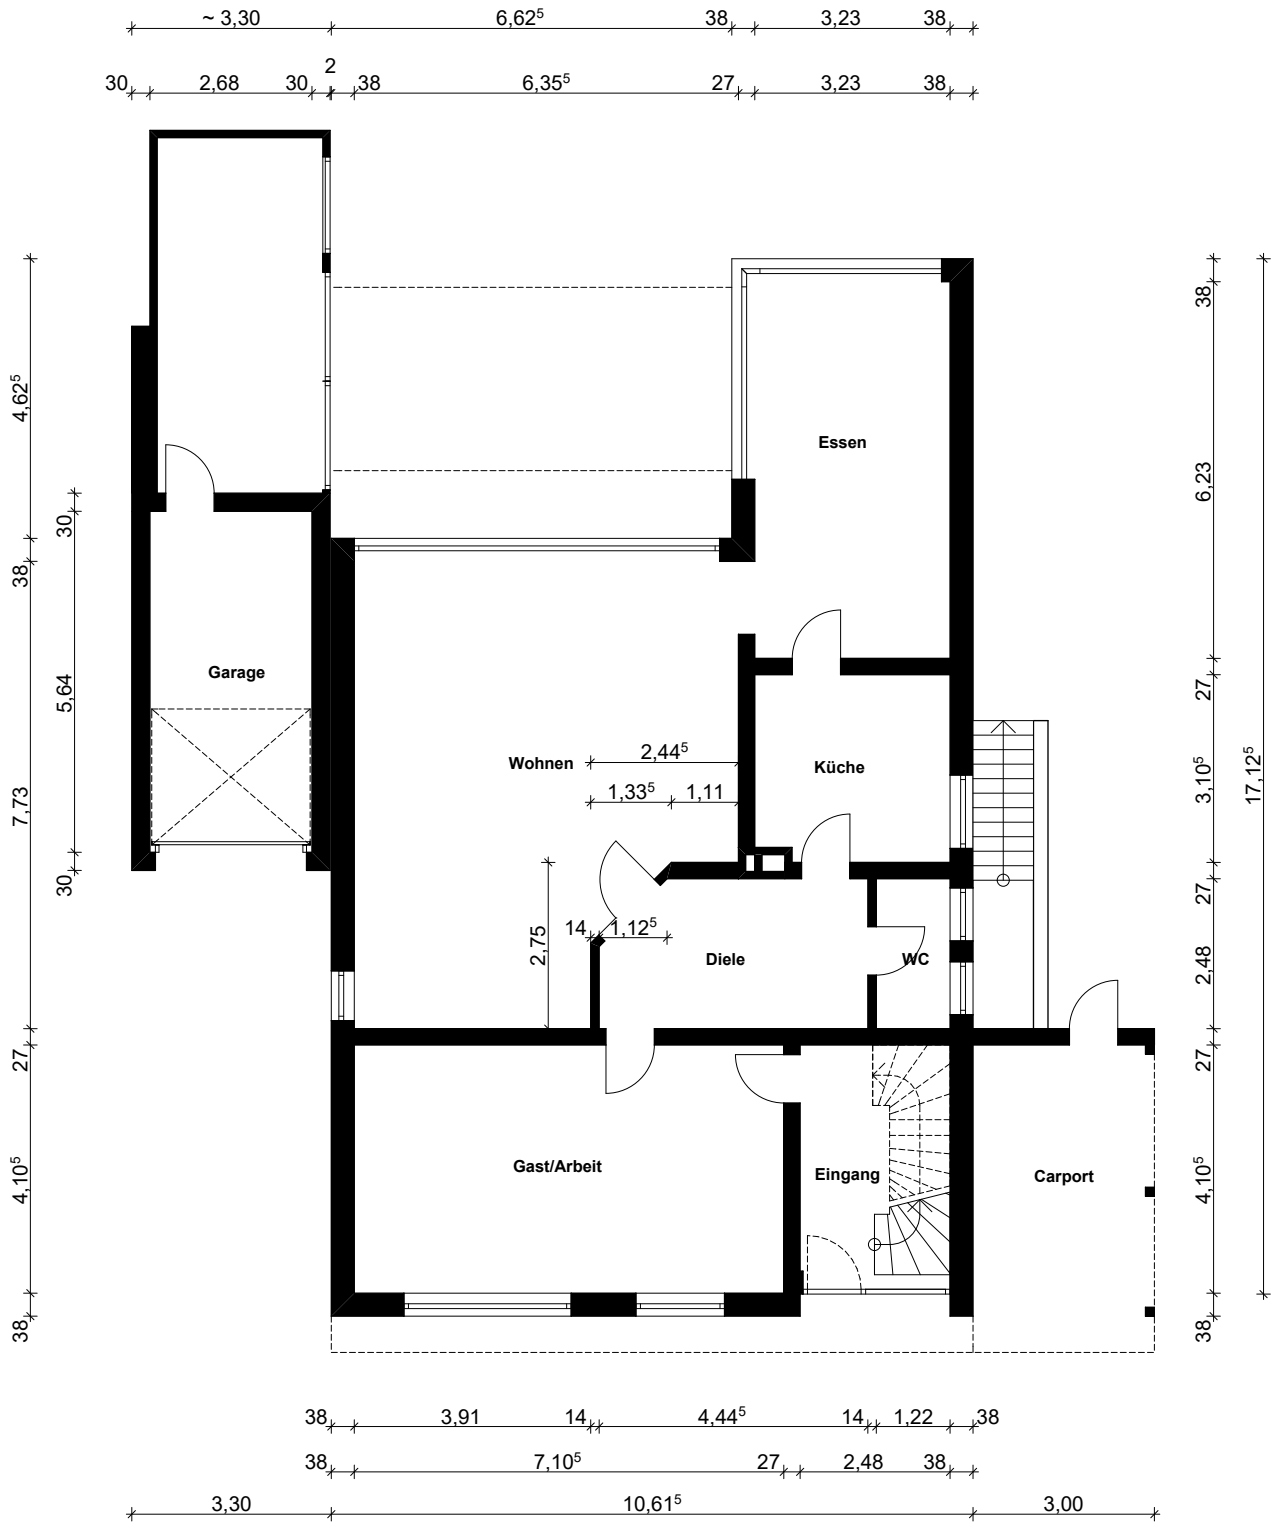

Objekt	Einfamilienhaus
	Freiherr-von-Stein-Straße 28 59269 Beckum
Zeichnung :	Erdgeschoss
Plan-Nr.	:
Maßstab	: 1:125
Datum	: 26.05.2025