



Die Nutzung dieses Auszuges ist im Rahmen des § 11 (1)
DVOzVermKatG NRW zulässig. Zuwiderhandlungen werden
nach § 27 VermKatG NRW verfolgt.

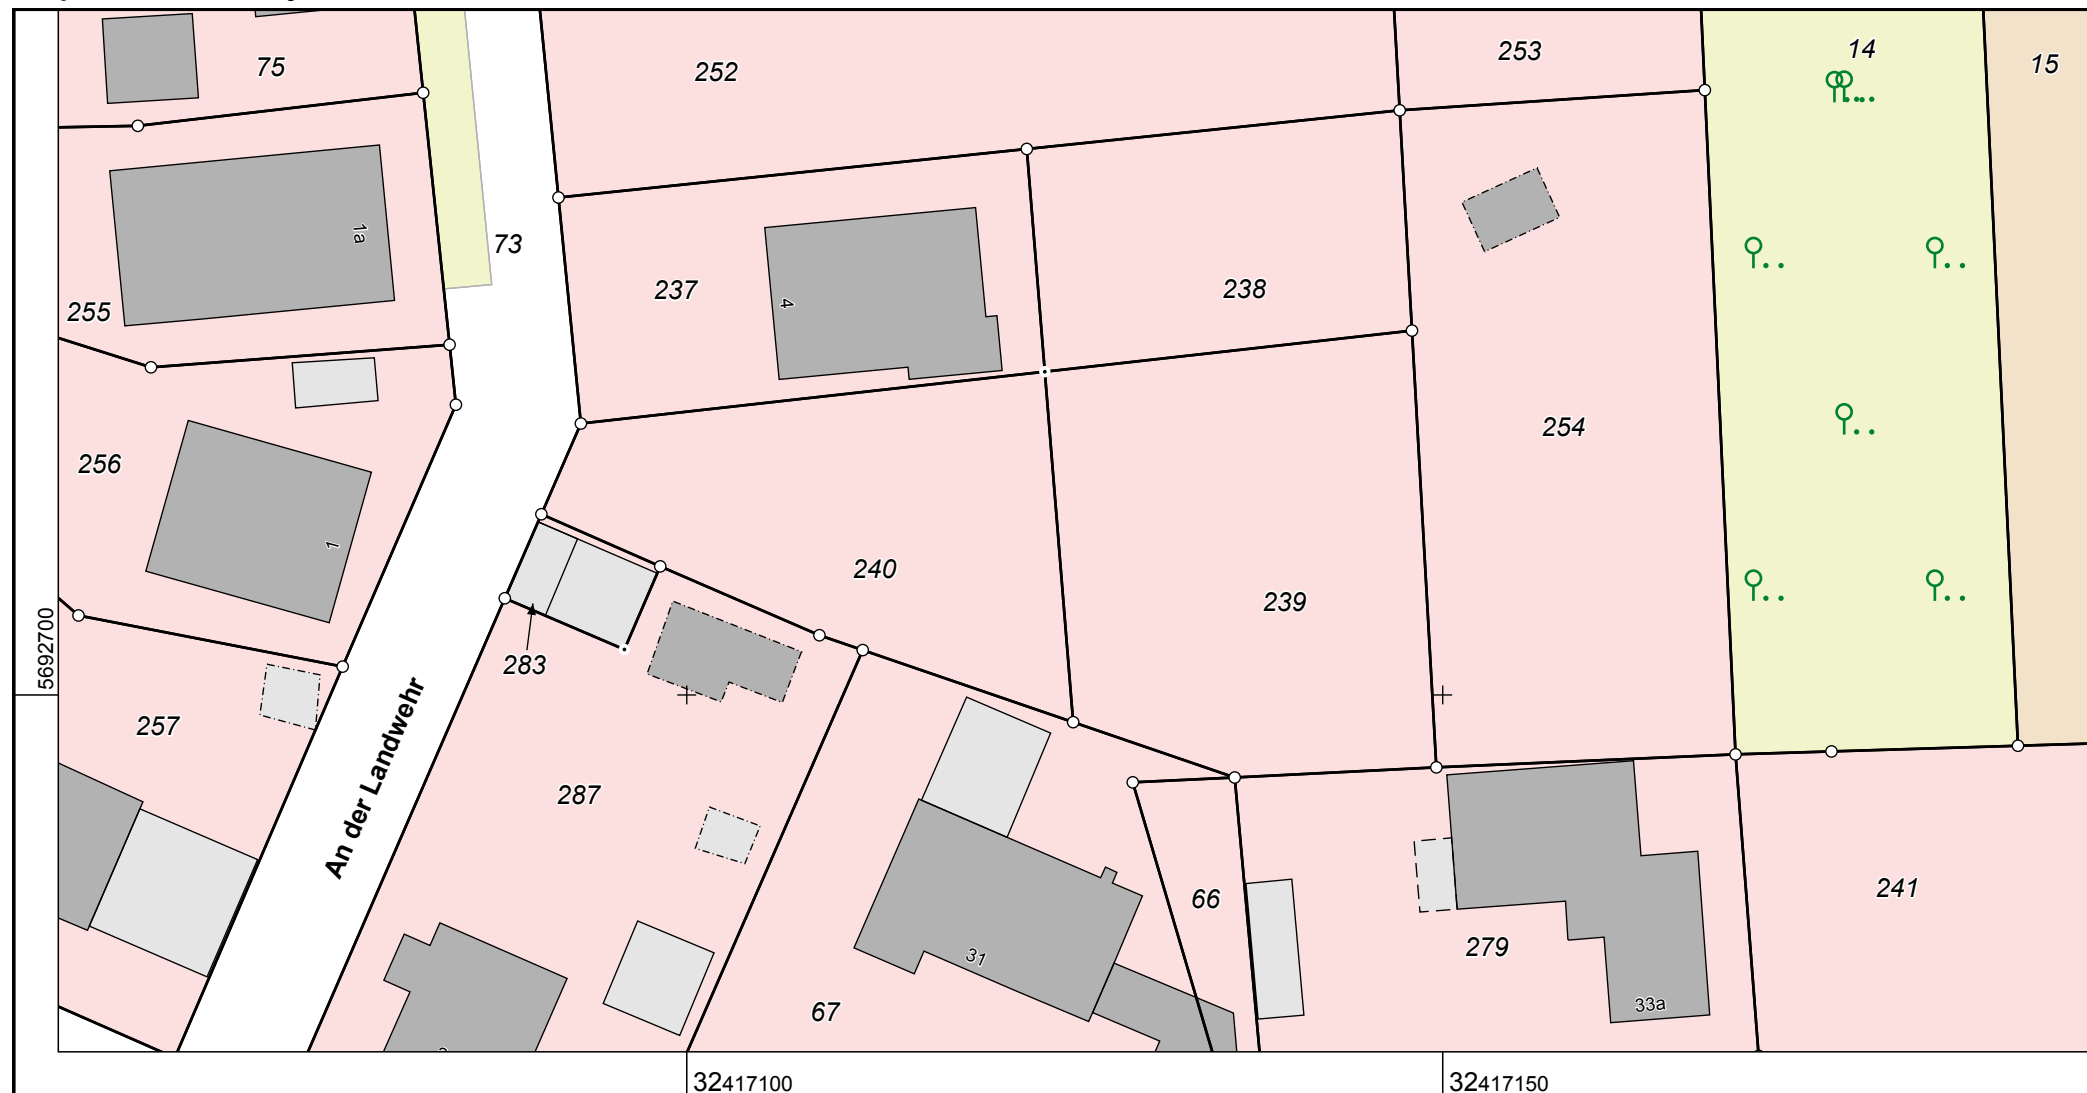

**Kataster, Vermessung und
Geodaten**
Katasteramt
Heedfelder Straße 45
58509 Lüdenscheld

Maßstab 1 : 500

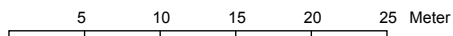

**Auszug aus dem
Liegenschaftskataster**
Flurkarte NRW 1 : 500

Flurstück: 239
Flur: 12
Gemarkung: Deilinghofen
An der Landwehr, Hemer

Erstellt: 21.06.2024