


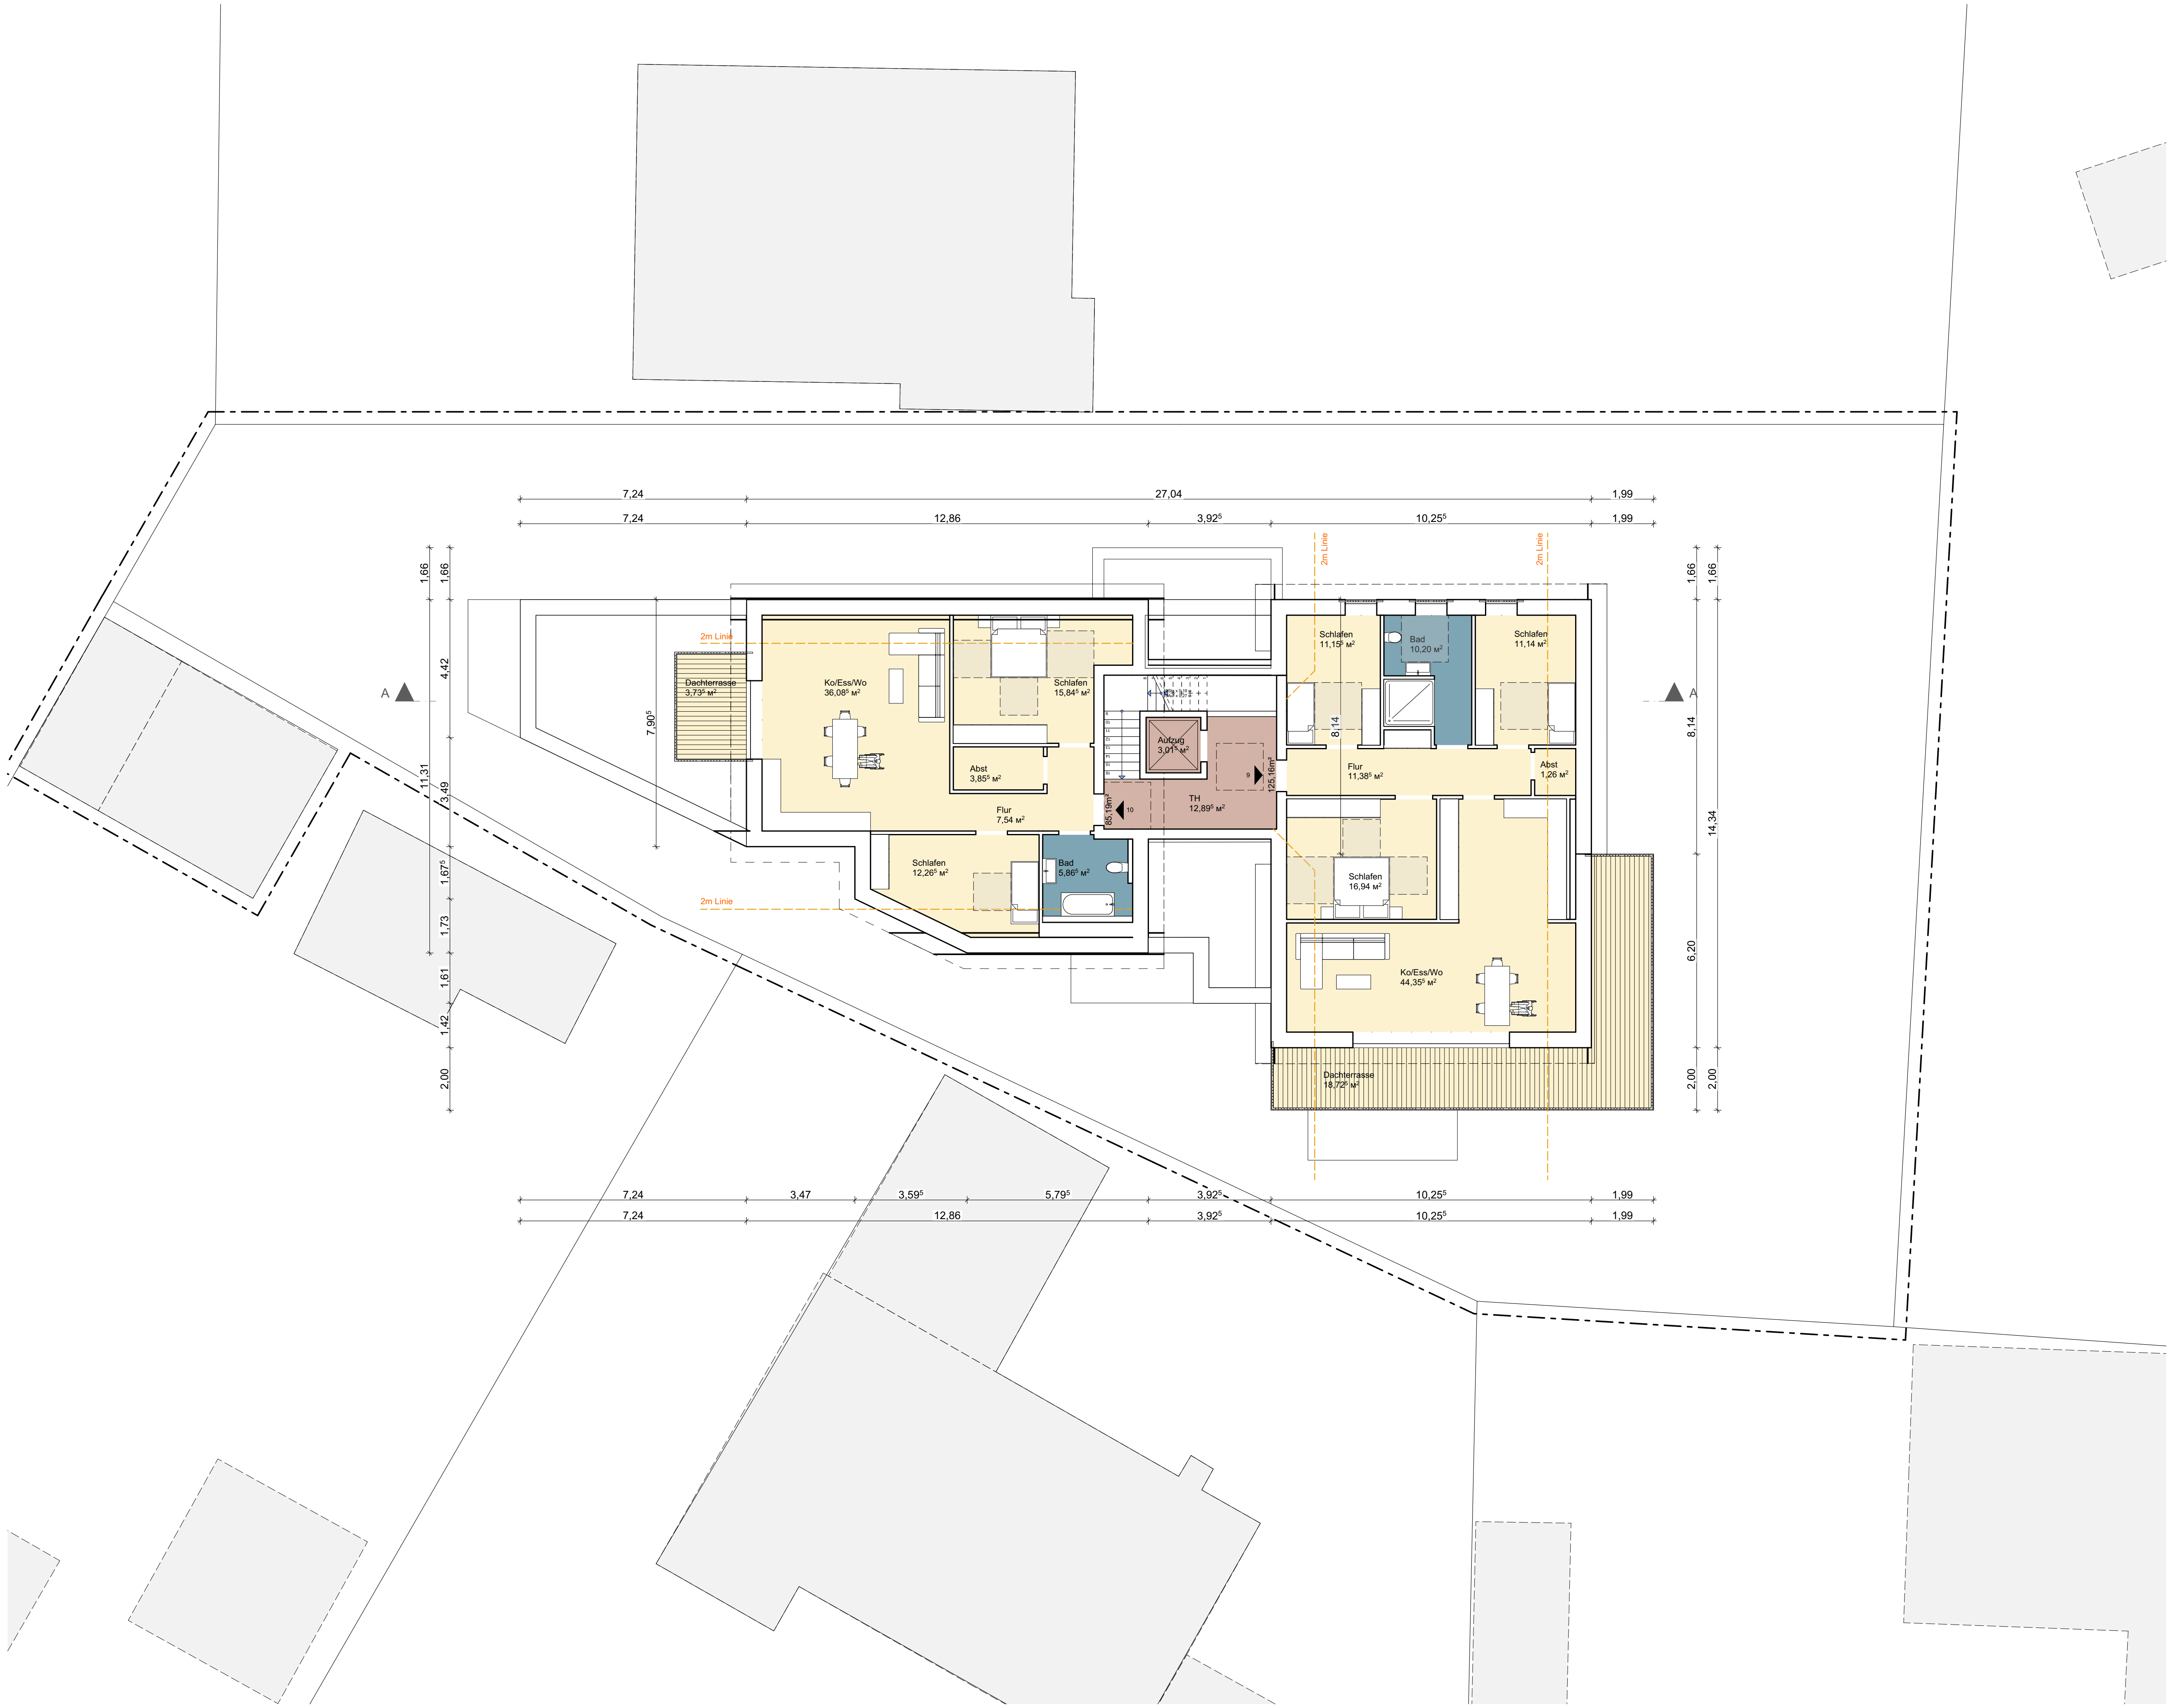

LEGENDE


- Notausgang
- Feuerlöscher
- 2. Rettungsweg
- Bauteil Feuerhemmend
- Überbaubare Grundstücksfläche
- Baugrenze
- Vorhandener Geländeverlauf
- Grünstreifen gem. B-Plan

Netto-Flächen DG:

Wohnung 9: 85,19m²
Wohnung 10: 125,16m²
Gesamt: 210,35m²

BGF DG

399,02m²

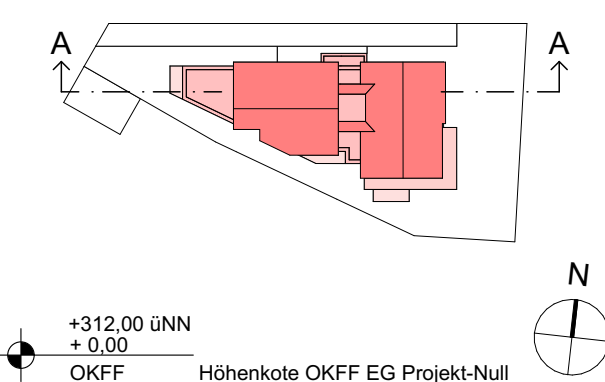

BAUANTRAG
NEUBAU EINES MEHRFAMILIENHAUSES
MIT 10 WOHN EINHEITEN
BARRIEREFREI / ROLLSTUHLGERECHT
ÖFFENTLICH GEFÖRDERT

Dachgeschoss
M. 1:100

GRUNDSTÜCK
An der Landwehr
58675 Hiemer
Amtl. Fläche: 495m²/630m²
Gemarkung: Dellinghofen
Flurstück: 240/239
Projektnummer: 2024-XXX

BAUHERR / ANTRAGSTELLER
ValVeri GmbH
Herr Hanneken
Helenenweg 2
59320 Ennigerloh

SELIGER • ARCHITEKTUR
RAINER SELIGER DIPL. ING. ARCHITECT

- Alteestraße 9 - 59320 Ennigerloh
- Postfach 1251 - 59304 Ennigerloh
- Telefon: 02524 / 95 09 15
- Telefax: 02524 / 79 17
- E-Mail: info@seliger-architektur.de
- Internet: www.seliger-architektur.de