



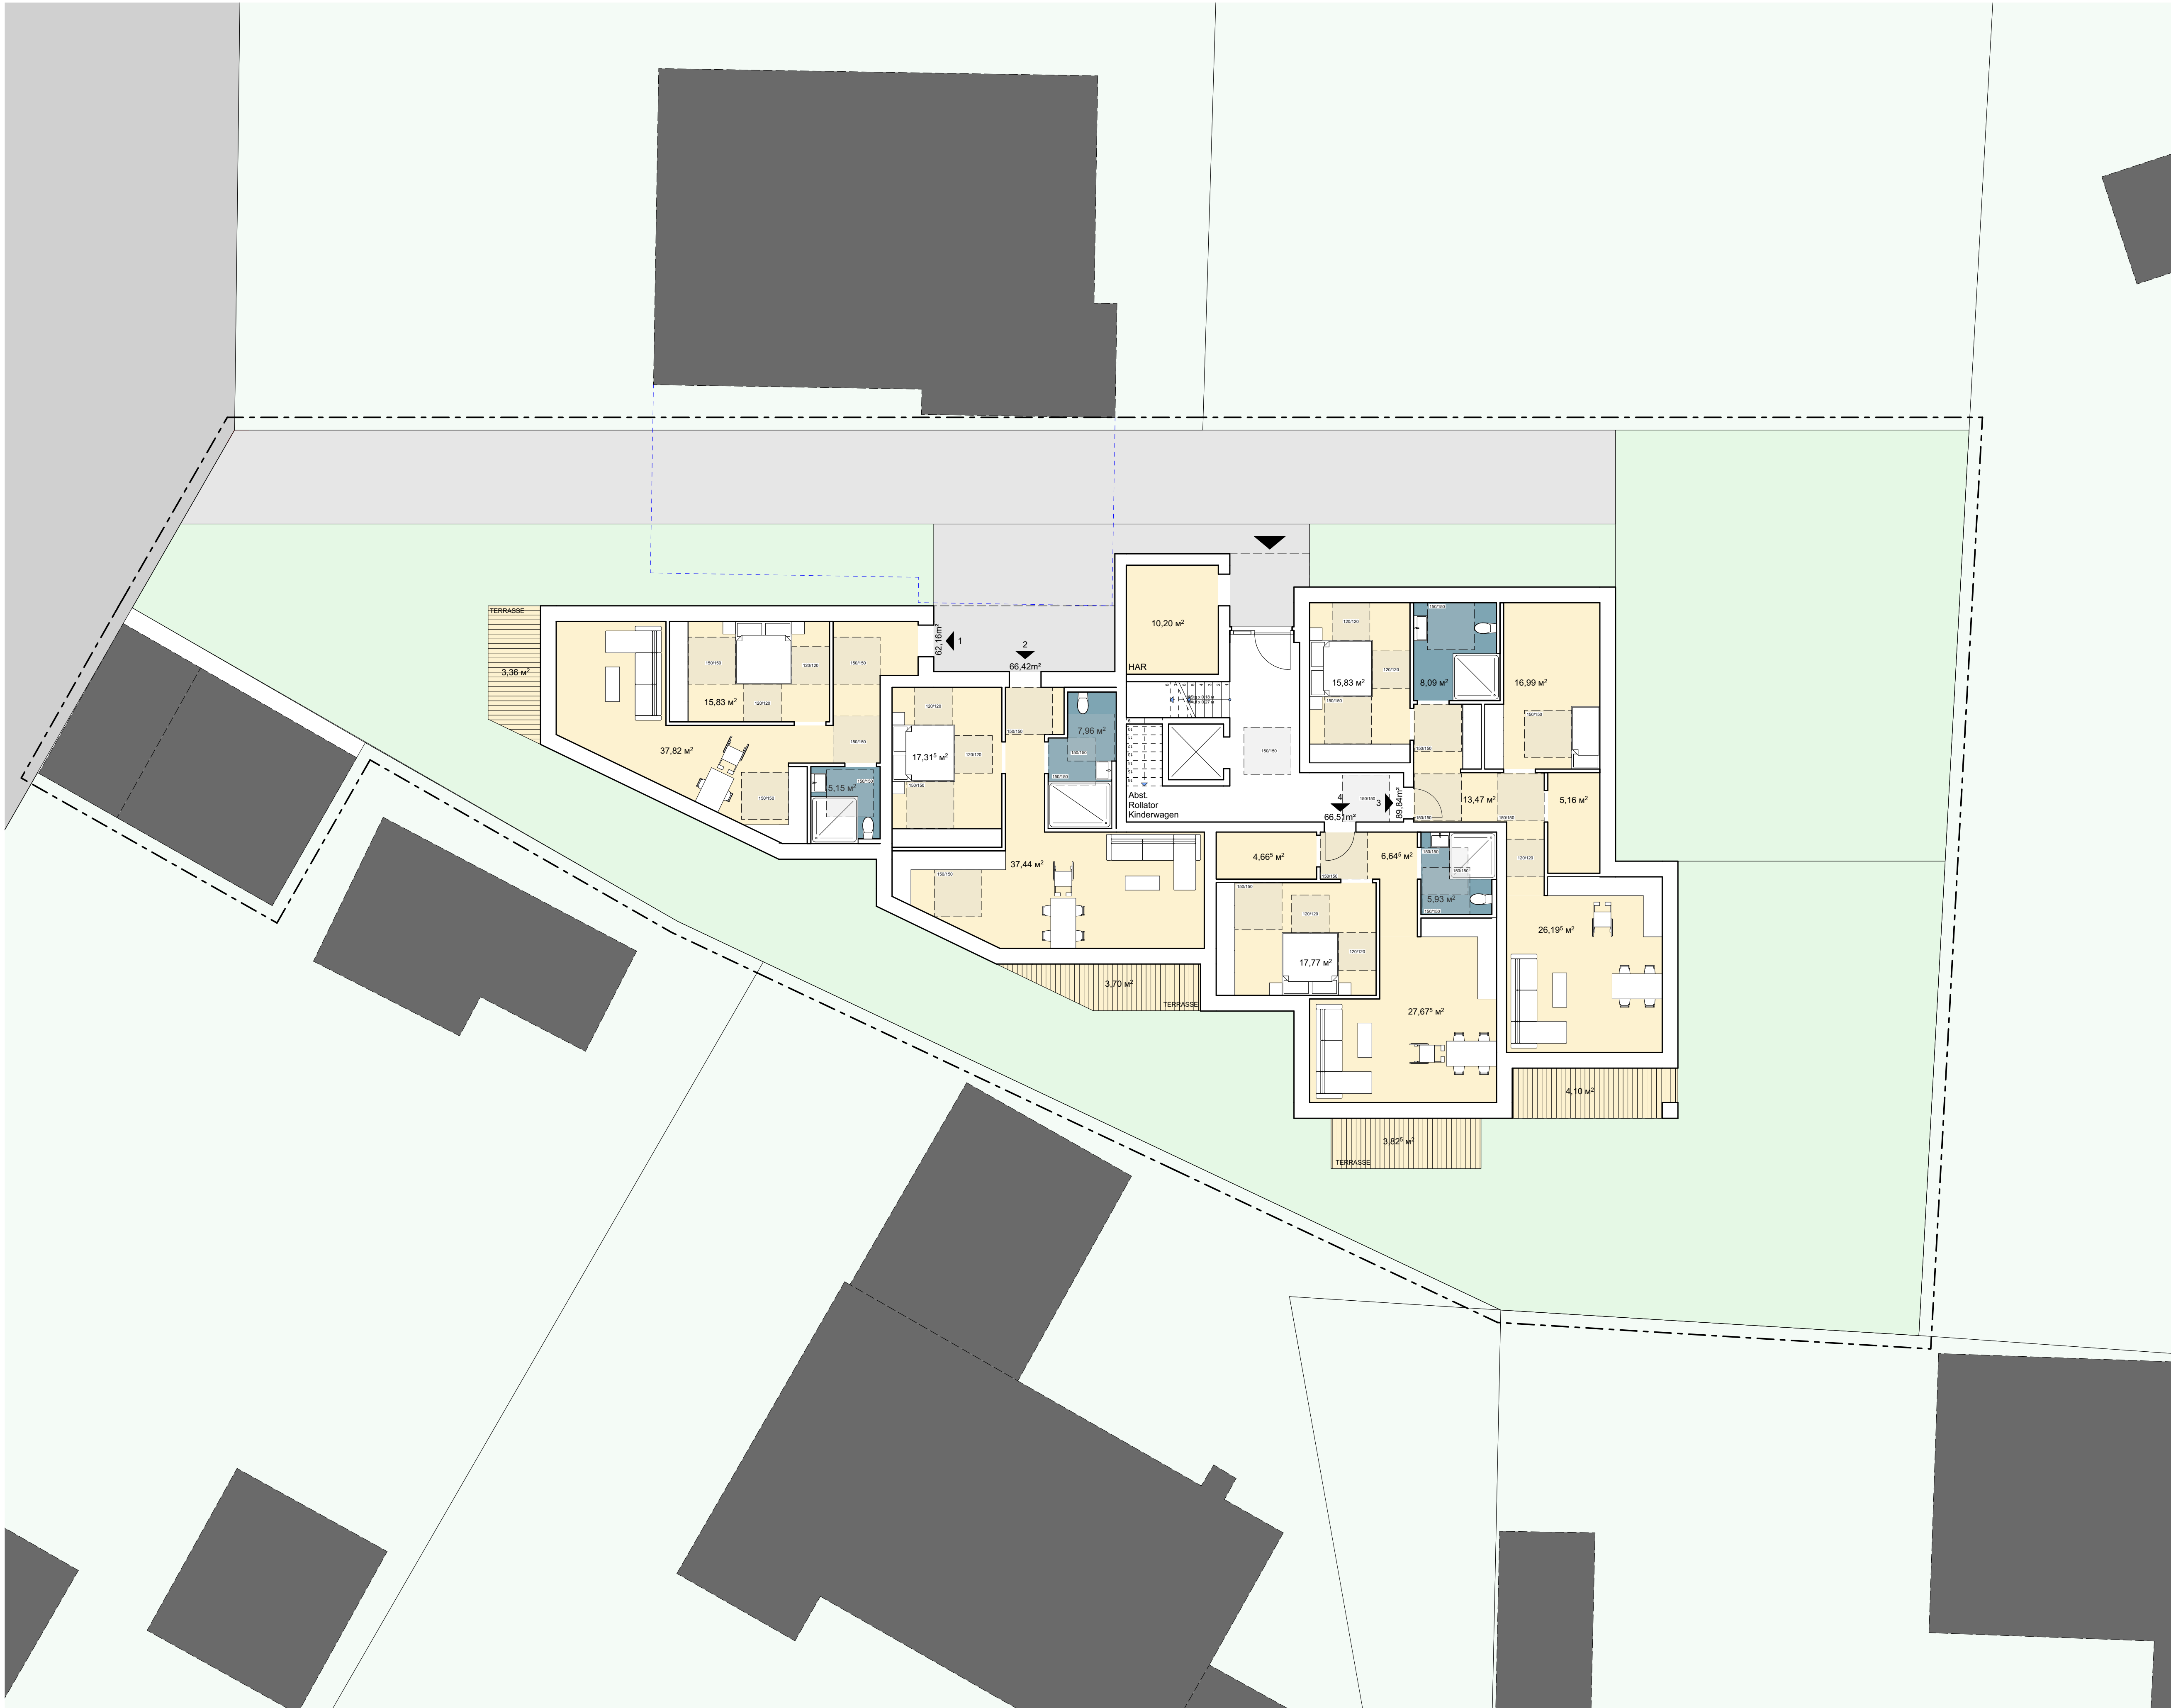

LEGENDE

- Notausgang
- Feuerlöscher
- 2. Rettungsweg
- Bauteil Feuerhemmend
- Überbaubare Grundstücksfläche
- Baugrenze
- Vorhandener Geländeverlauf
- Grünstreifen gem. B-Plan

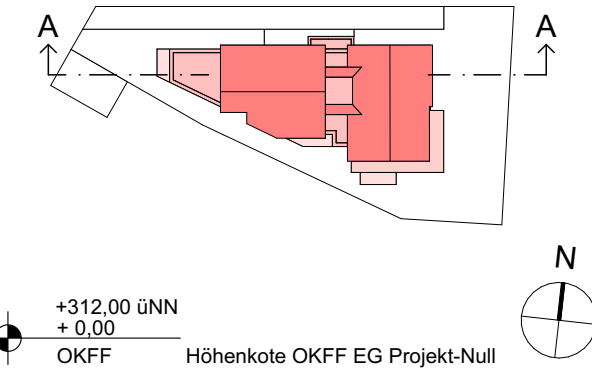

ENTWURF
NEUBAU EINES MEHRFAMILIENHAUSES
MIT 10 WOHN EINHEITEN
BARRIEREFREI / ROLLSTUHLGERECHT
ÖFFENTLICH GEFÖRDERT

Alternative EG Rollstuhlgerrecht
M. 1:100

GRUNDSTÜCK
An der Landwehr
58675 Hiemer
Amtl. Fläche: 495m²/630m²
Gemarkung: Dellighofen
Flur: 012
Flurstück: 240/239
Projektnummer: 2024-XXX

BAUHERR / ANTRAGSTELLER
ValVeri GmbH
Herr Hanneken
Helenenweg 2
59320 Ennigerloh

SELIGER • ARCHITEKTUR
RAINER SELIGER DIPL. ING. ARCHITECT
• Alleestraße 9 - 59320 Ennigerloh
• Postfach 1251 - 59304 Ennigerloh
• Telefon: 02524 / 95 09 15
• Telefax: 02524 / 79 17
• E-Mail: info@seliger-architektur.de
• Internet: www.seliger-architektur.de